









# LEGENDE


-  Abgrenzung Baustelle
-  Schulweg während der Bauphase
-  entfällt wegen Baustelle
-  Radweg nach Raibach-Bibersfeld

## Empfohlene Schulwege

-  auf Gehweg
-  auf Fahrbahnrand

## Besondere Stellen

-  Gefahrstelle
-  Bushaltestelle

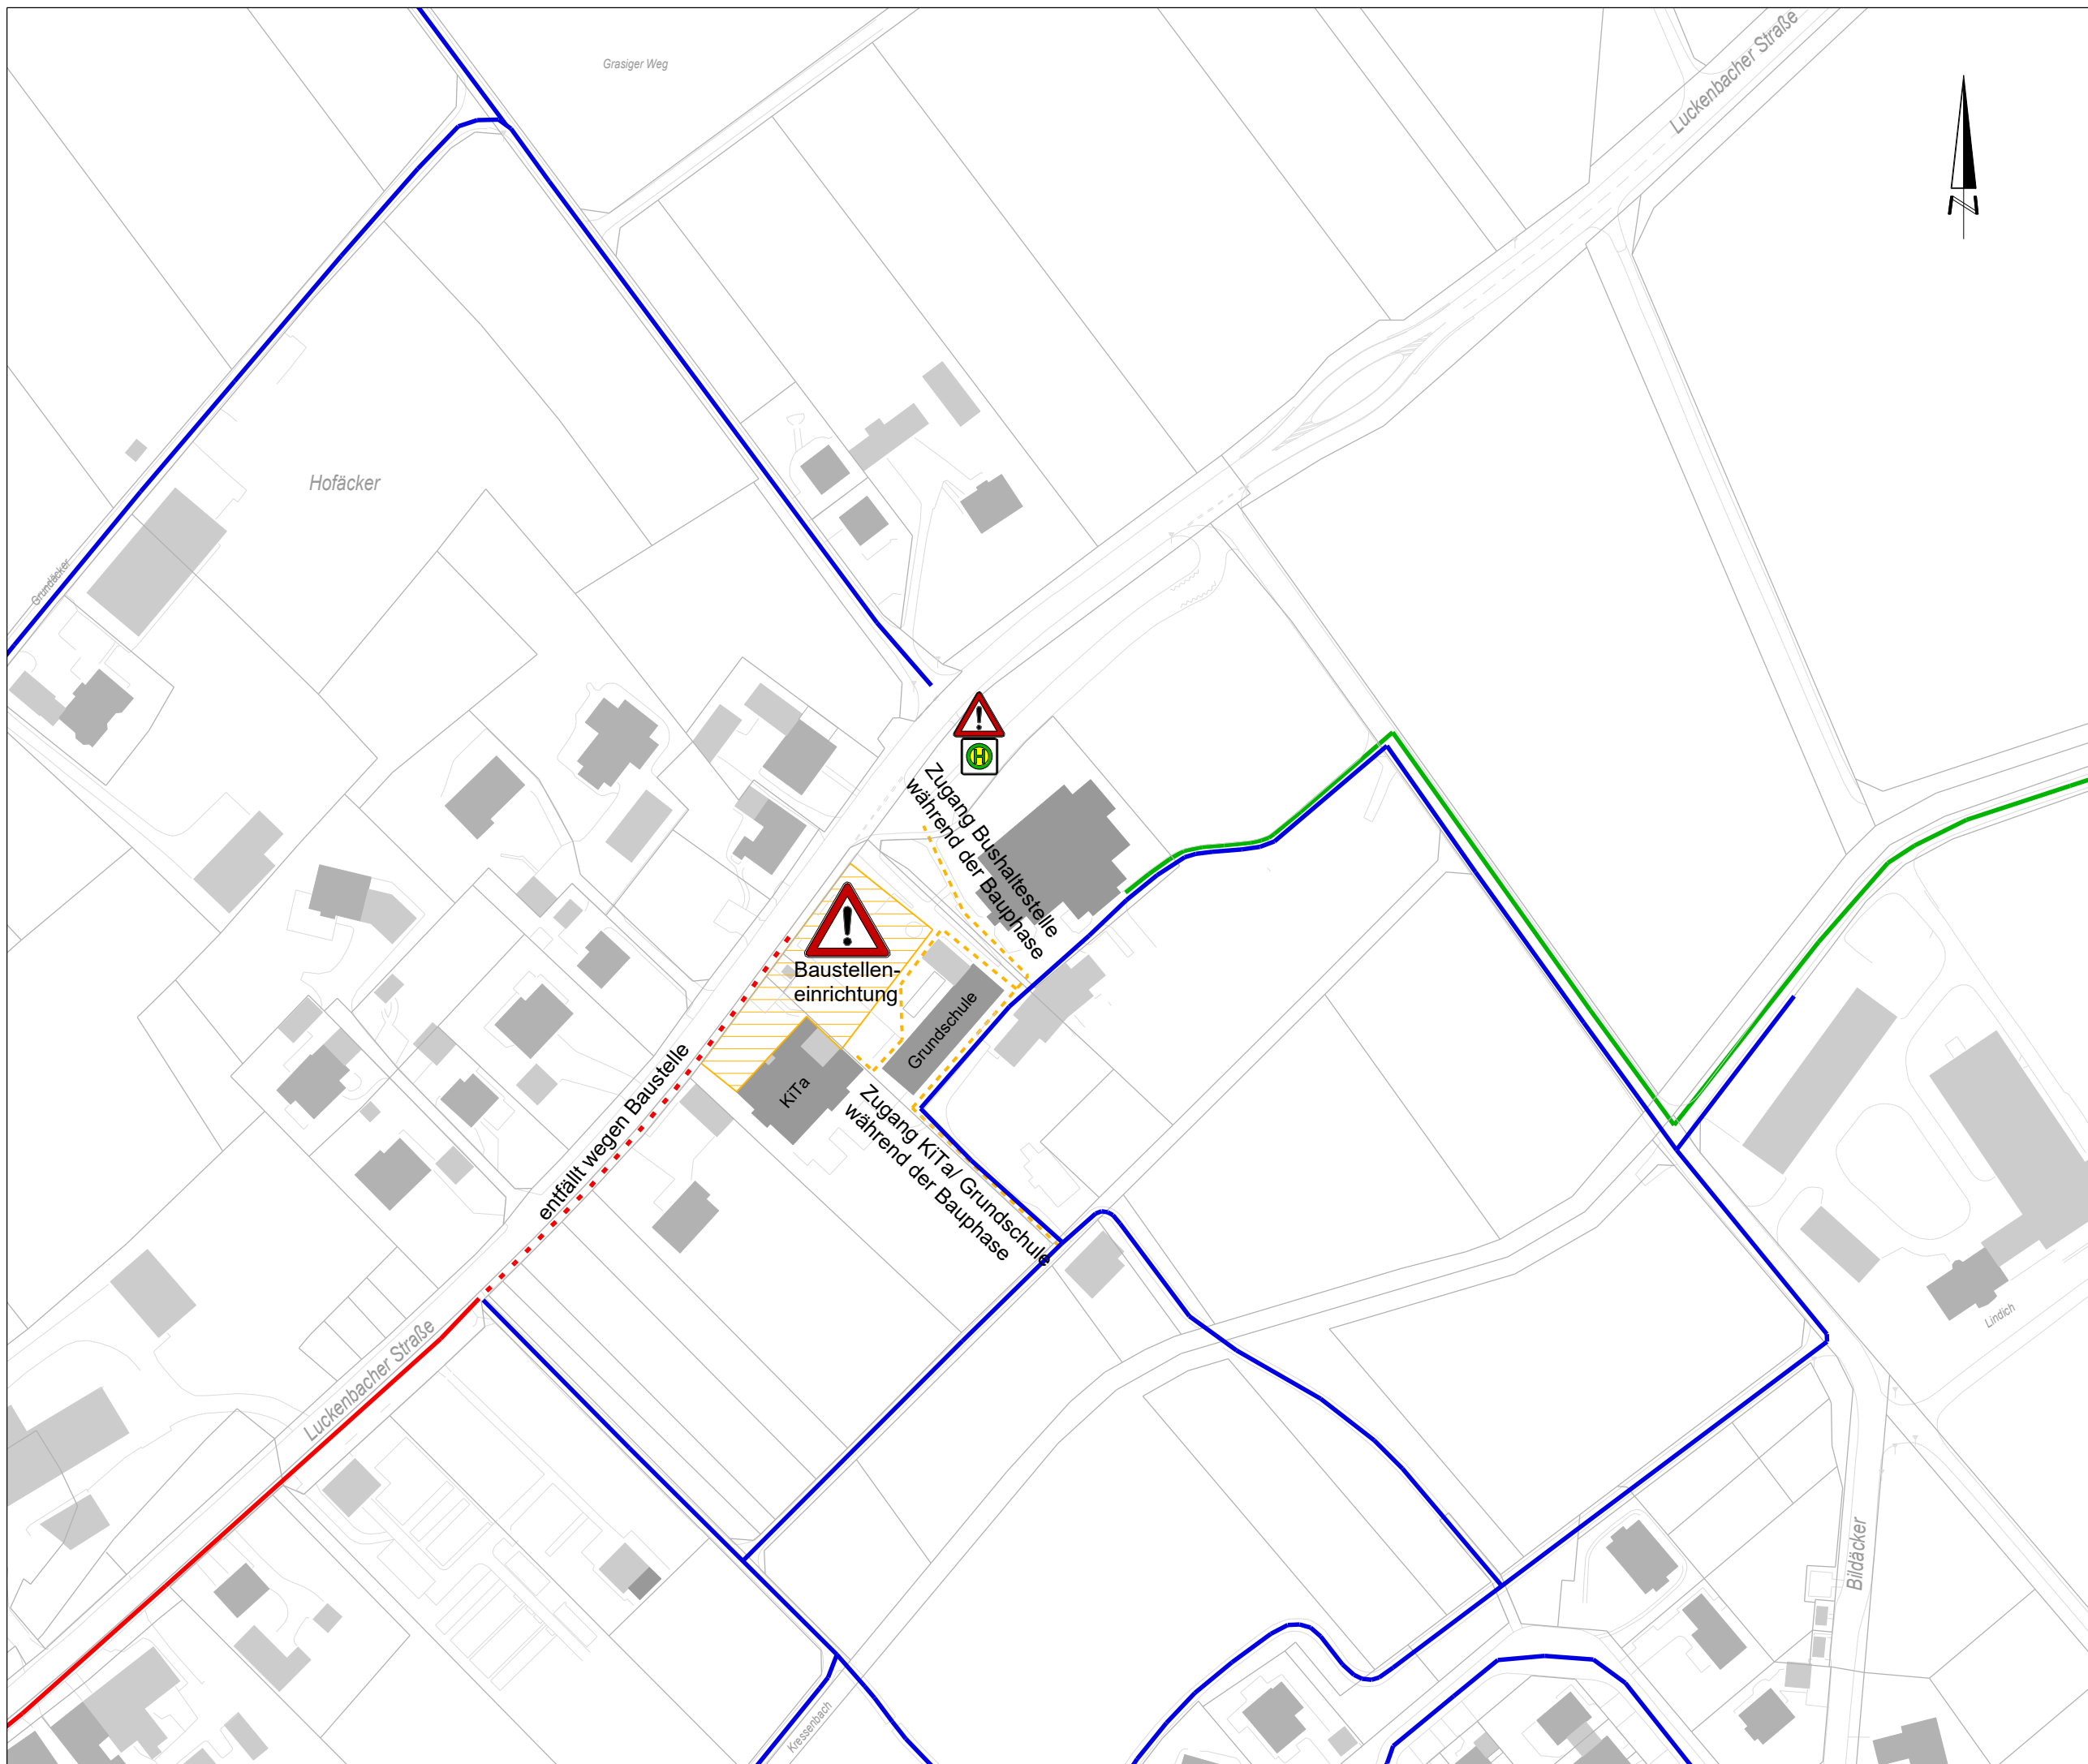

<b>Projekt:</b> Bauvorhaben Bibersfeld Schulwege während der Bauphase			
<b>Plan:</b> Übersichtsplan			
<b>Auftraggeber/in:</b> Frau Reinold			
<b>Maßstab:</b> 1: 1500		<b>Stand:</b> 07.09.2023	
<small>Bearbeiter/in:</small> Schwagel	<small>RIB ITWID® civil 2022</small>	<small>Projekt</small>	
<small>Zeichner/in:</small> Schwagel	<small>KLK:0912</small>	<small>002</small>	<small>Grundschule Bibersfeld</small>
<b>Abteilung Vermessung</b>		<b>Geßler</b>	
<small>Gymnasiumstraße 4 74523 Schwäbisch Hall</small>		<small>Tel. 0791 751-265 Fax. 0791 751-495</small>	
<b>FACHBEREICH PLANEN UND BAUEN</b> <span style="float: right;"><b>Göttler</b></span>			
<small>Gymnasiumstraße 4 74523 Schwäbisch Hall</small> <span style="float: right;"><small>Tel. 0791 751-388 Fax. 0791 751-277</small></span>			
			